

Maître d'ouvrage :

Région Rhône-Alpes
Lycée professionnel agricole de Cognin
13 rue Henry Bordeaux
73 160 Cognin



Rénovation des sanitaires garçons

DCE

VUE EN PLAN EXISTANT

Plan	Indice	Date	Etabli par	Validé par	Observation
11	0	29/04/2019	M.S.	C.A.	Première émission
11	A	30/04/2019	M.S.	C.A.	Mise à jour suivant réunion du 29/04/2019


Bureau d'étude :



Immeuble "Le mercure"
3ème étage
38 Avenue Victoria
73 100 AIX LES BAINS

Tél. : 09.86.08.16.20
e-mail : contact@construction-ingenierie-alpine.fr

Entreprise :

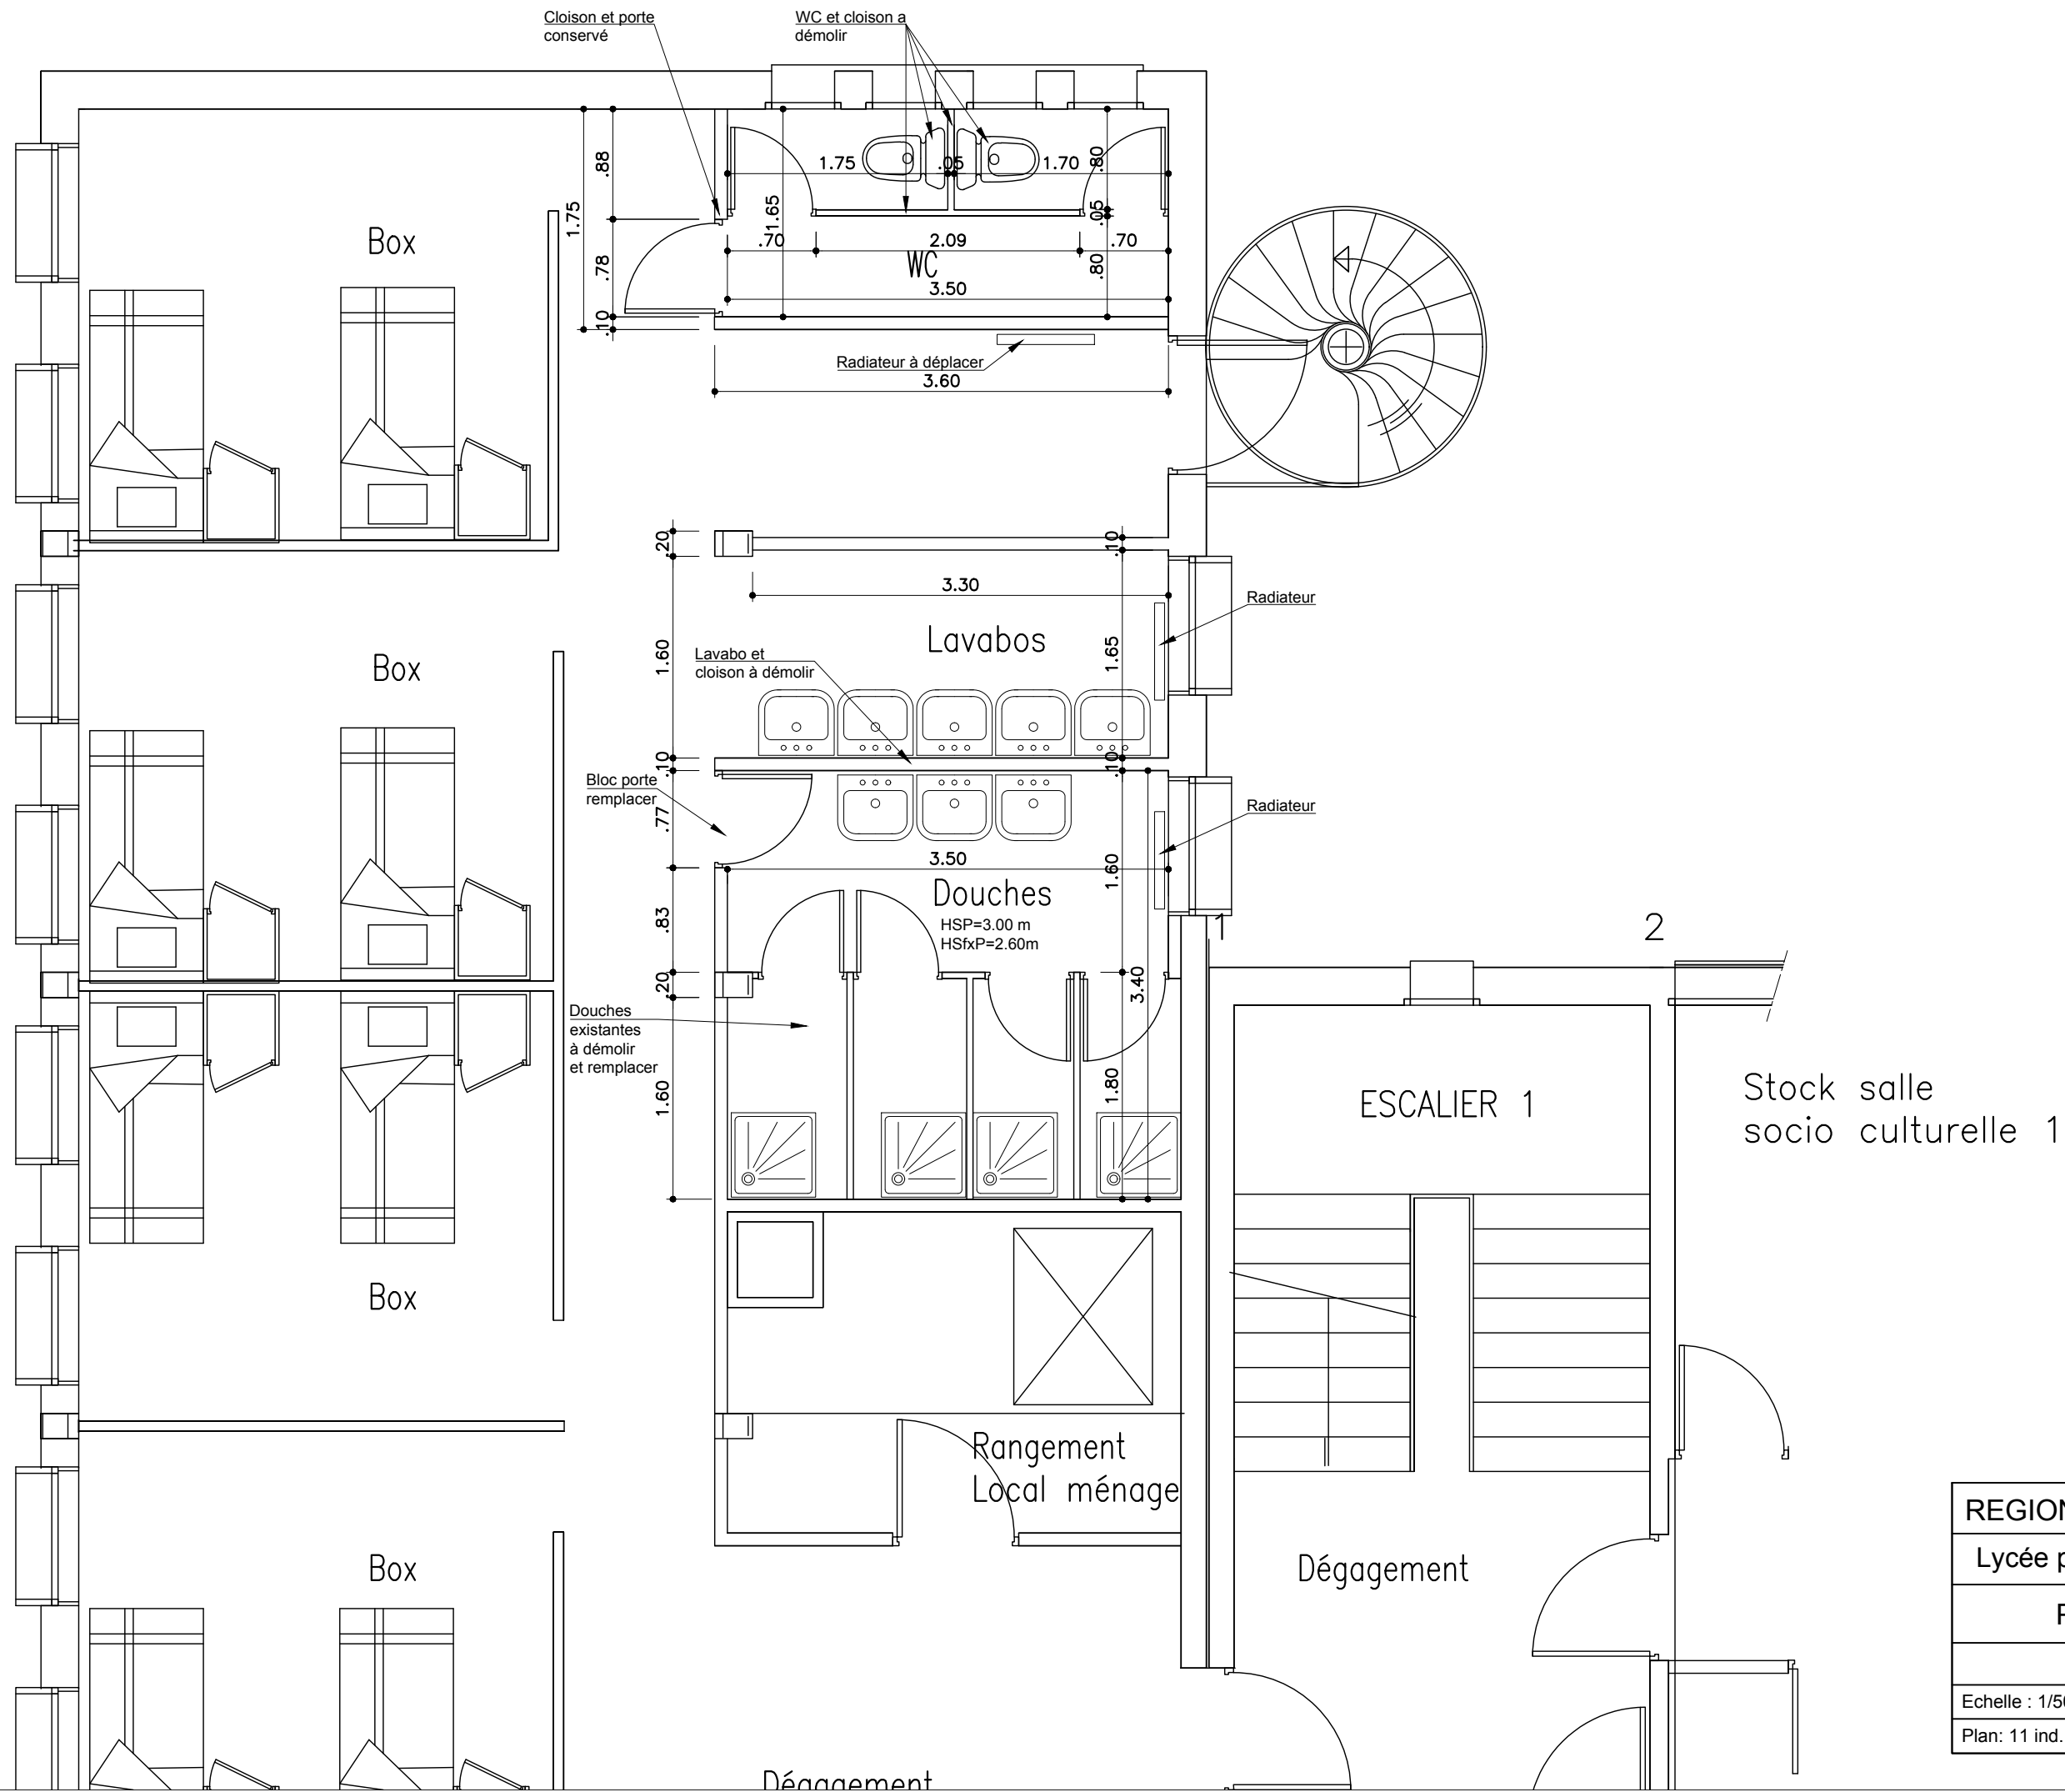

REGION RHONE-ALPES-AUVERGNE		
Lycée professionnel agricole de Cognin		
PLANS DE L'EXISTANT		
Vue en plan		
Echelle : 1/50	Date : 29/04/2019	
Plan: 11 ind. 0	Dessiné par : M.R.	