

Maître d'ouvrage :

Région Rhône-Alpes
Lycée professionnel agricole de Cognin
13 rue Henry Bordeaux
73 160 Cognin



Rénovation des sanitaires garçons

DCE

VUE EN PLAN PROJET

Plan	Indice	Date	Etabli par	Validé par	Observation
12	0	29/04/2019	M.S.	C.A.	Première émission
12	A	30/04/2019	M.S.	C.A.	Mise à jour suivant réunion du 29/04/2019


Bureau d'étude :



Immeuble "Le mercure"
3 ème étage
38 Avenue Victoria
73 100 AIX LES BAINS

Tél. : 09.86.08.16.20
e-mail : contact@construction-ingenierie-alpine.fr

Entreprise :

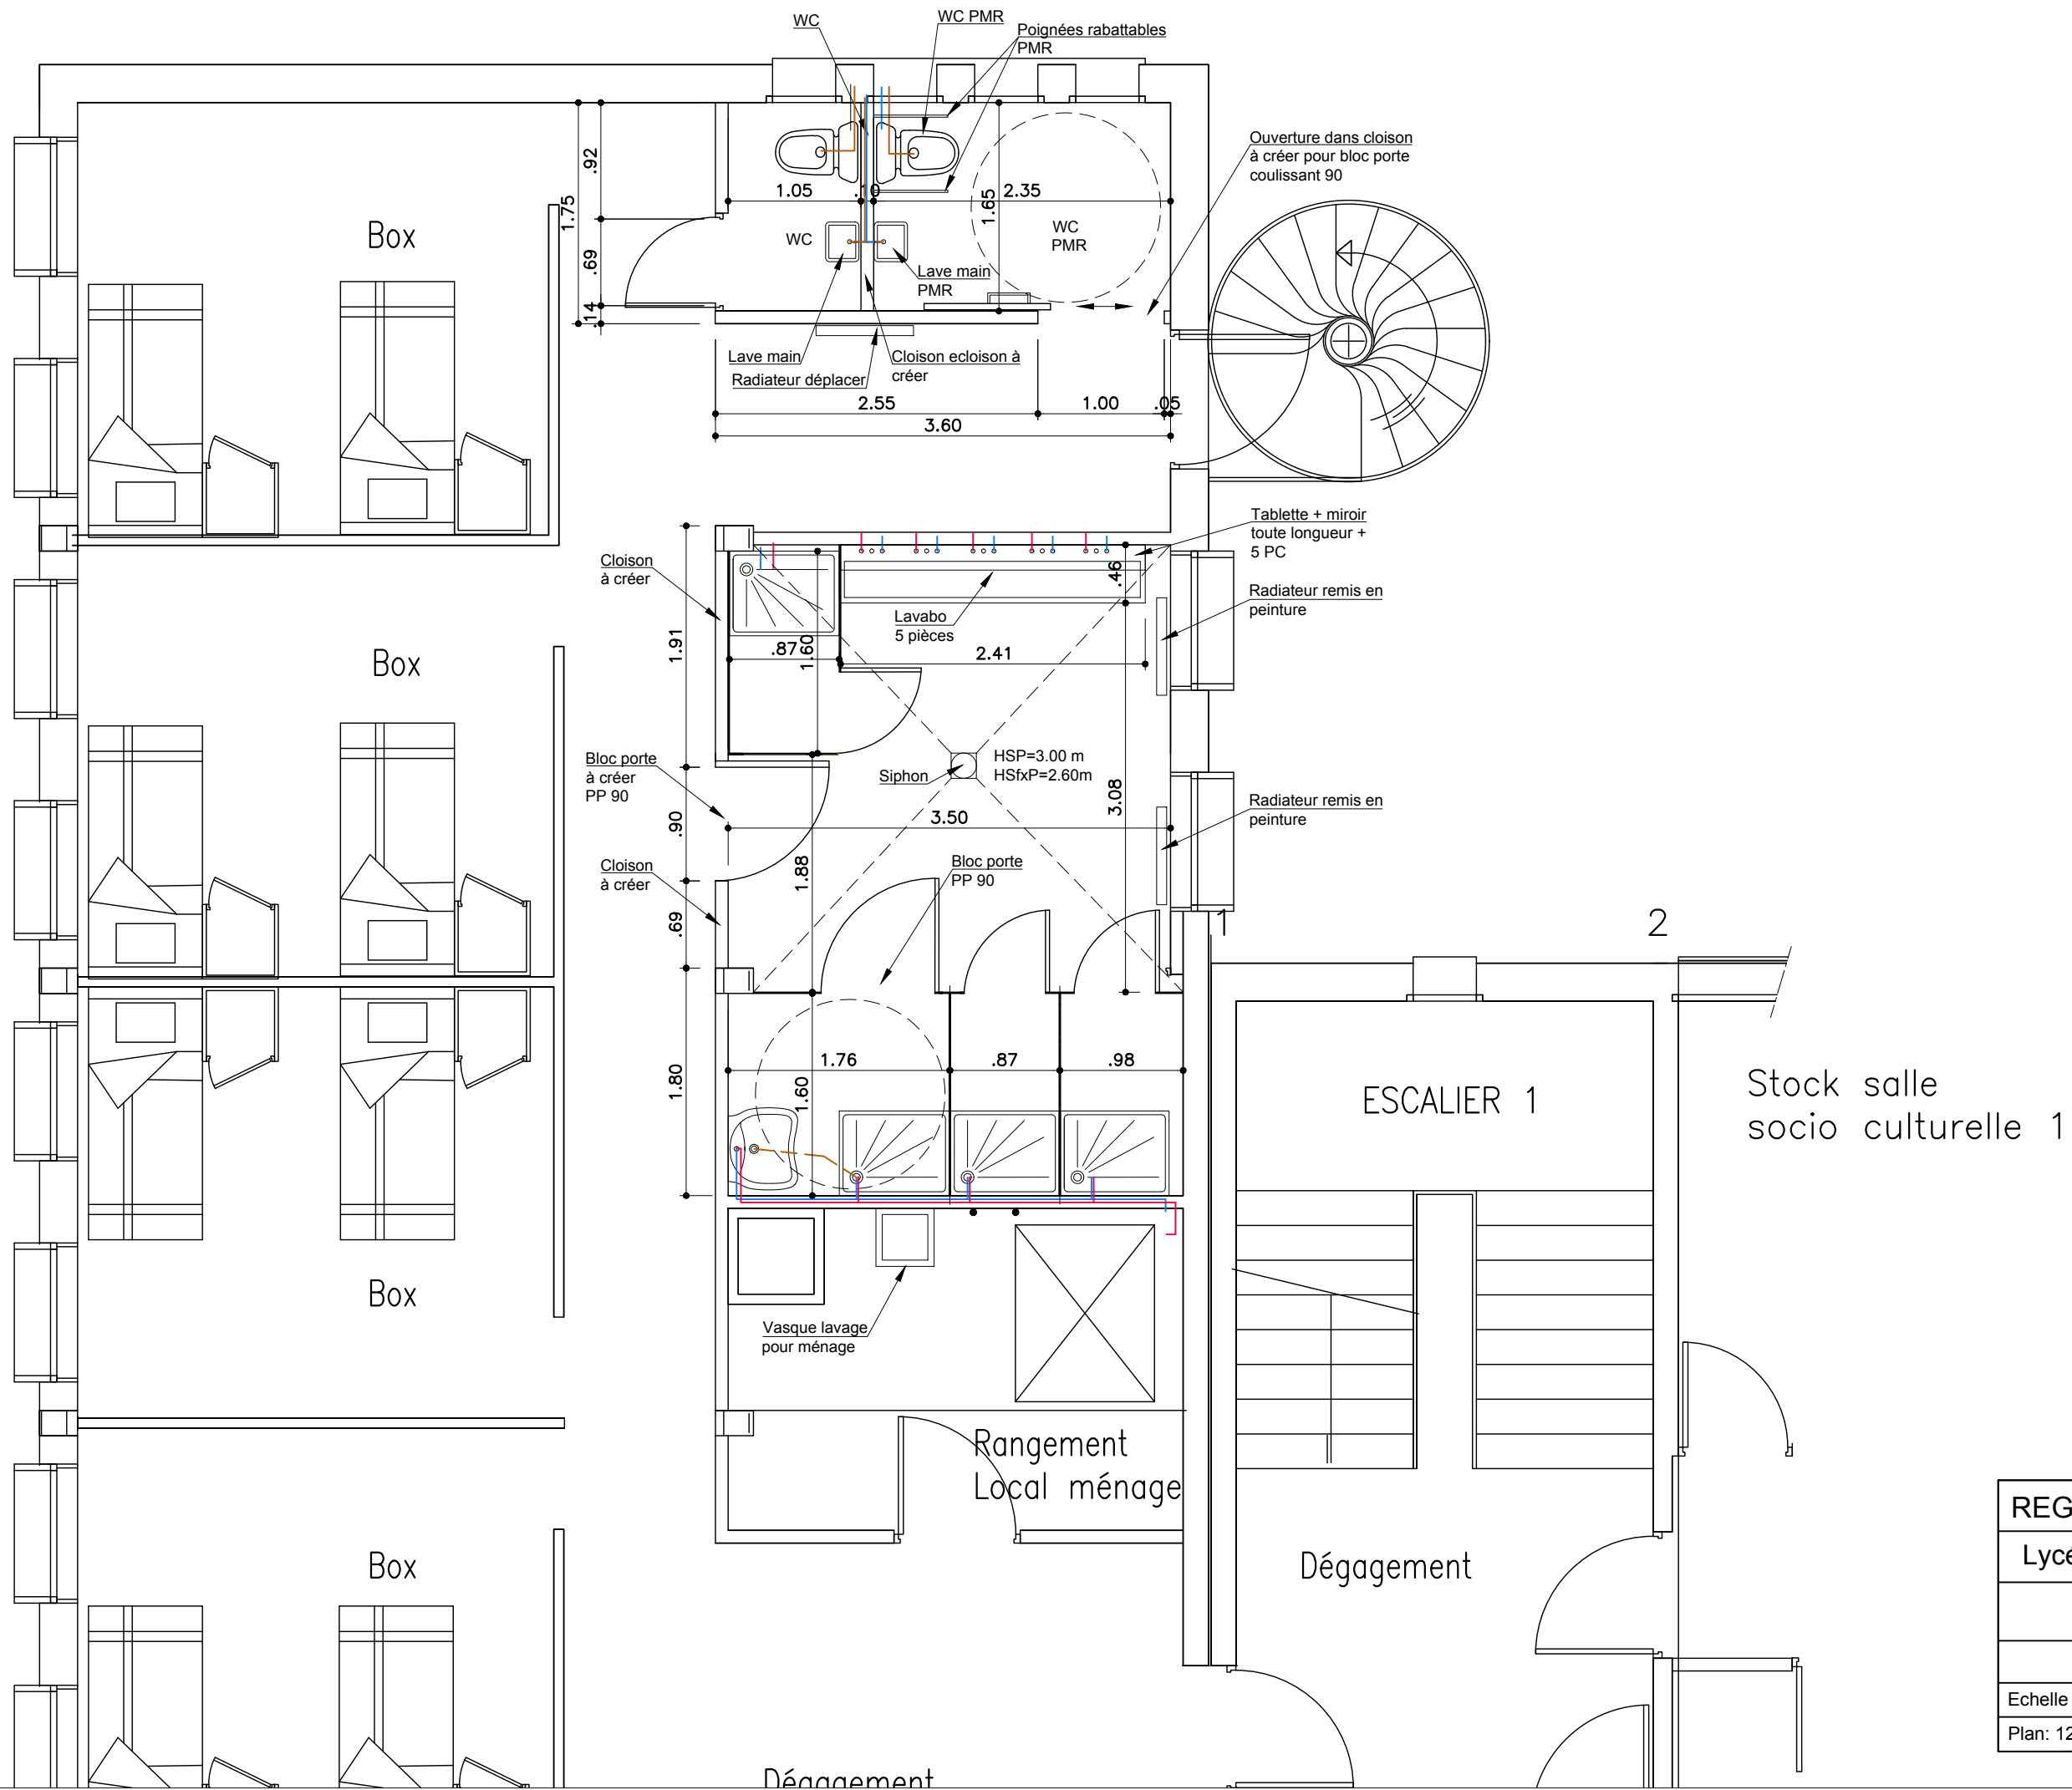

REGION RHONE-ALPES-AUVERGNE	
Lycée professionnel agricole de Cognin	
PLANS DE PROJET	
Vue en plan	
Echelle : 1/50	Date : 29/04/2019
Plan: 12 ind. 0	Dessiné par : M.R.

